


Mappa catastale

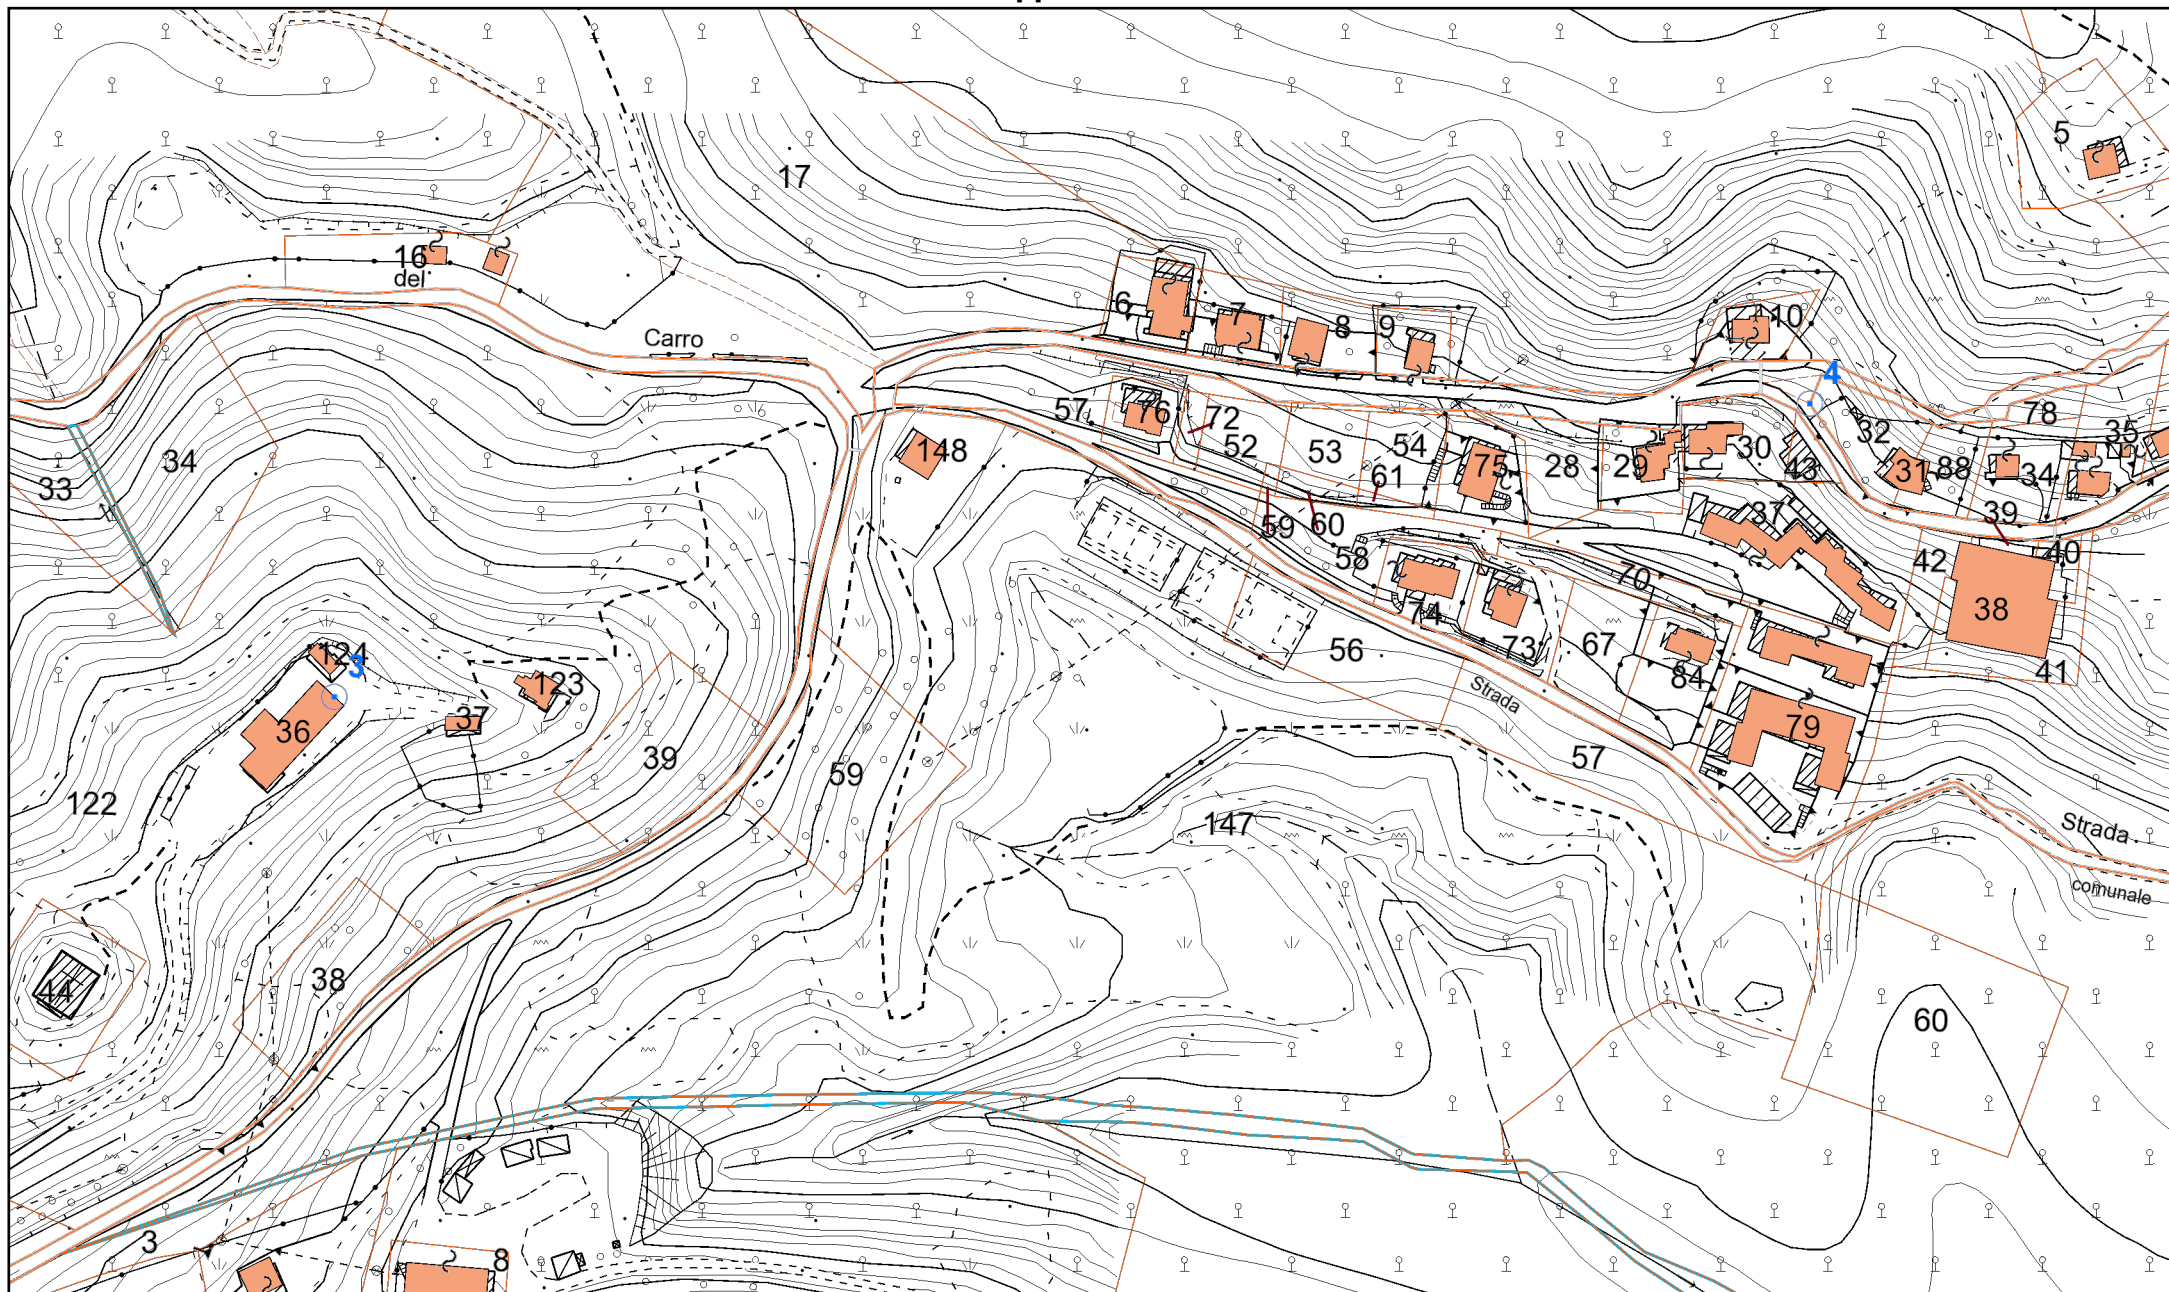

60m

1:2.000

Dichiarazione protocollo n. del
Planimetria di u.i.u. in Comune di Marmentino
Via Vaghezza

civ. SNC

Identificativi Catastali:
Sezione: NCT
Foglio: 8
Particella: 148
Subalterno:

Compilata da:
Valgiovio Saverio
Iscritto all'albo:
Architetti
Prov. Brescia

N. 1426

eda n. 1 Scala 1:200



PIANO TERRA



Ultima planimetria in atti

Agenzia delle Entrate
CATASTO FABBRICATI
Ufficio provinciale di
Brescia

Dichiarazione protocollo n. BS0298702 del 10/09/2024
Comune di Marmentino
Via Vaghezza

Planimetria
Scala 1: 200

Identificativi Catastali:
Sezione: NCT
Foglio: 2
Particella: 16
Subalterno:

Compilata da:
Facchi Marco
Iscritto all'albo:
Geometri
Prov. Brescia
N. 05493

civ. SNC



PIANO TERRA